




Bovenaanzicht
schaal 1:200

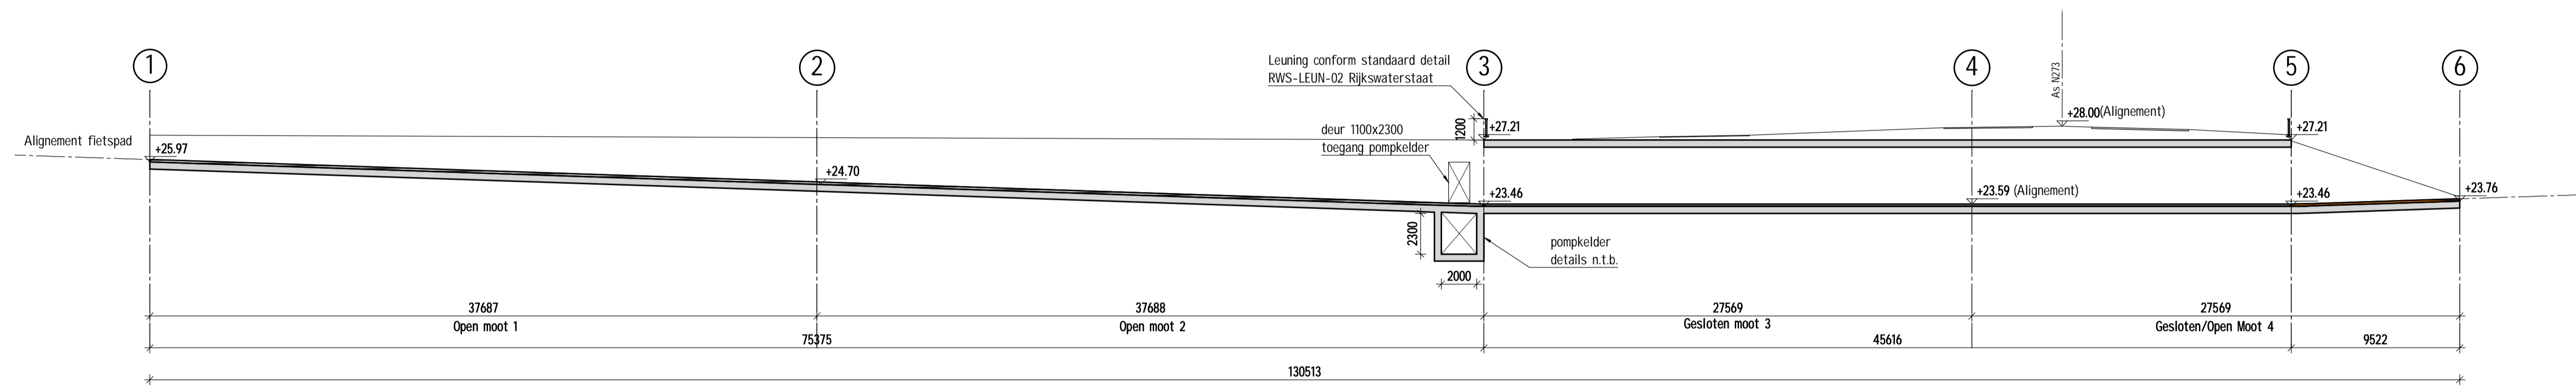


Doorsnede A-A
schaal 1:200

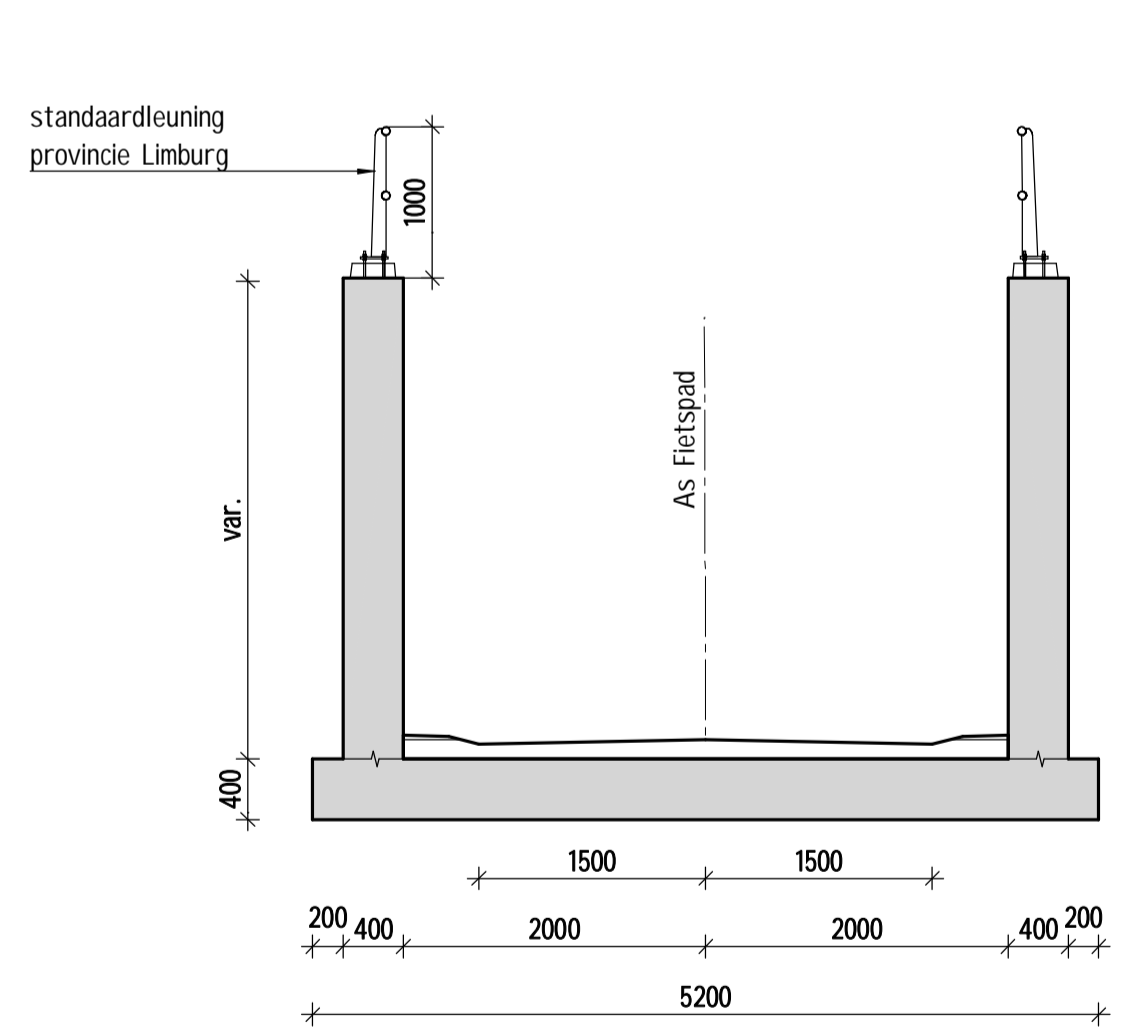


Doorsnede B - Open moot 1, 2
schaal 1:50

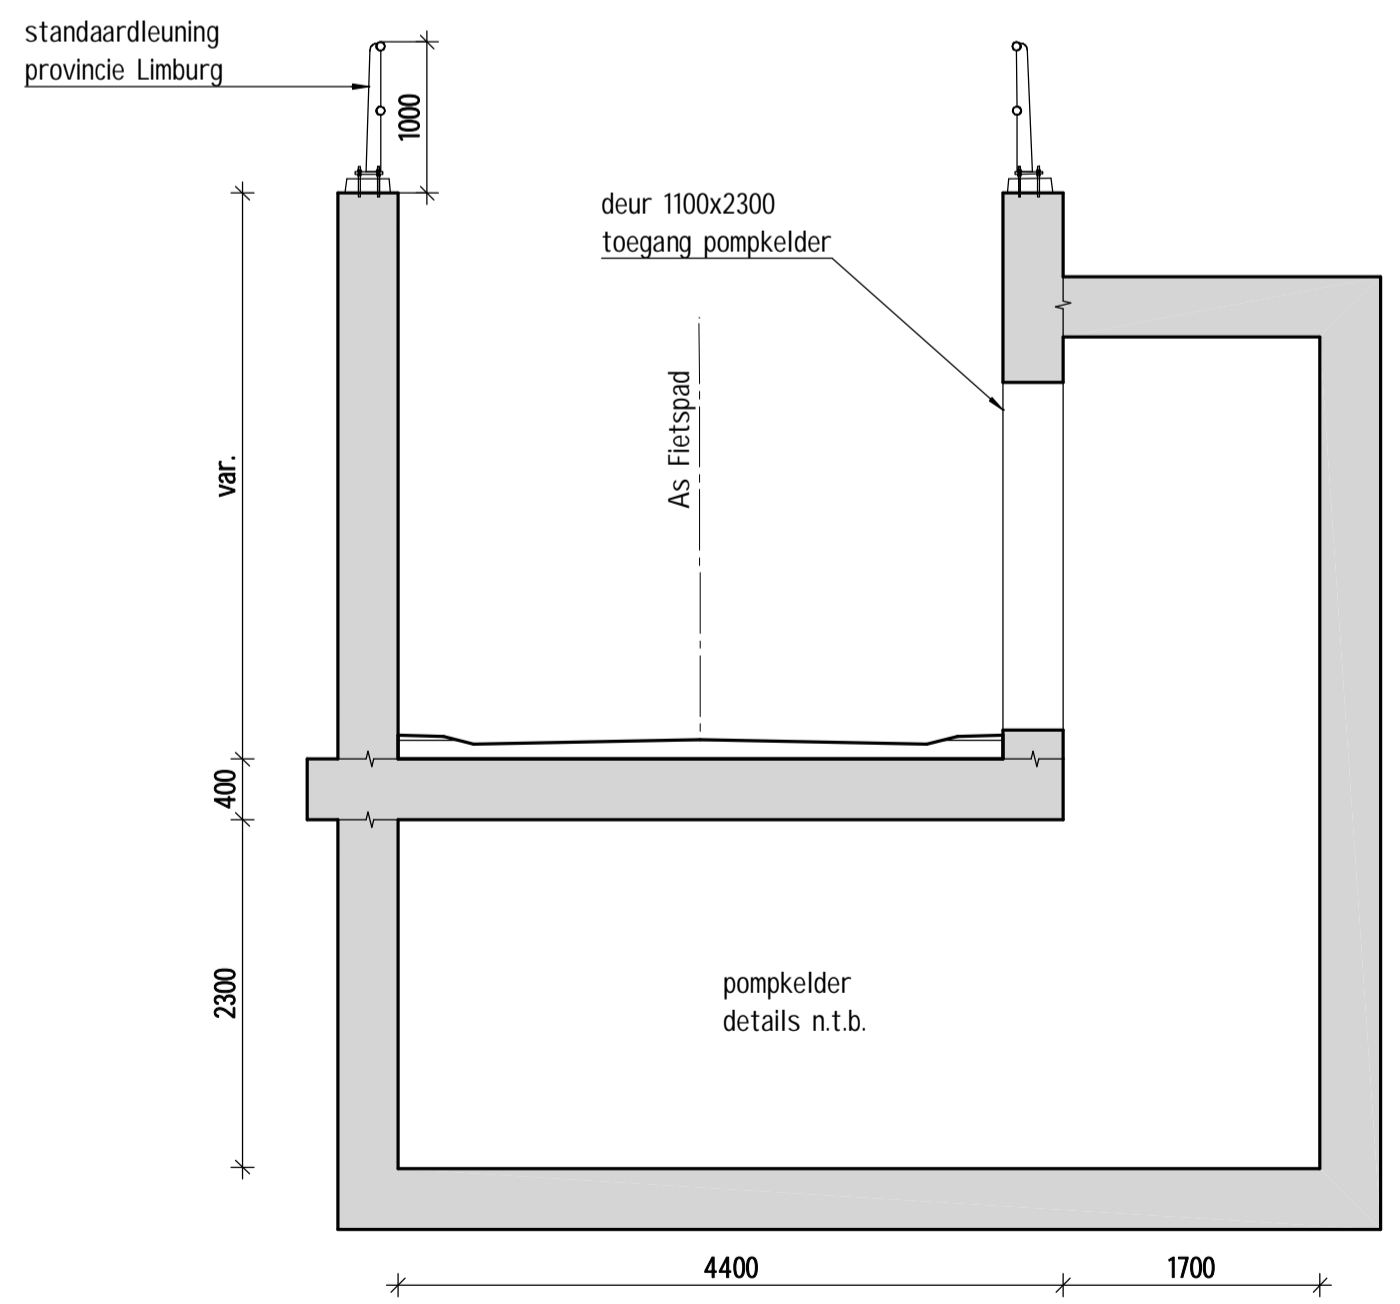

Doorsnede C - Open moot 2 t.p.v. Pompkelder
schaal 1:50

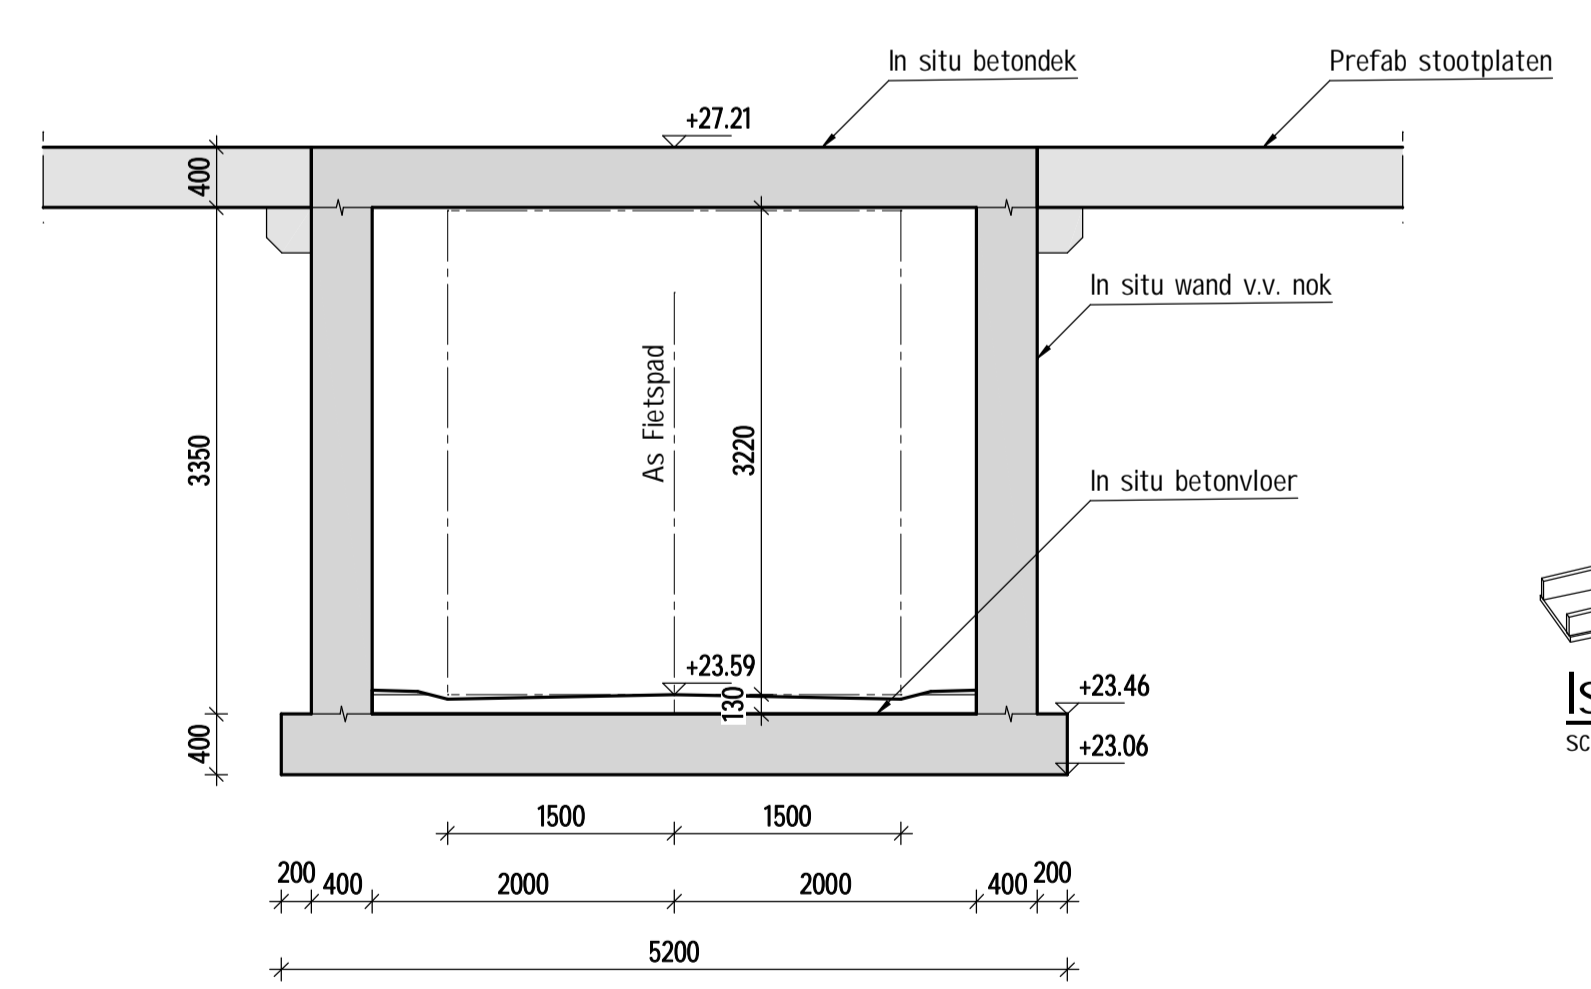

Doorsnede D - Gesloten moot 3
schaal 1:50

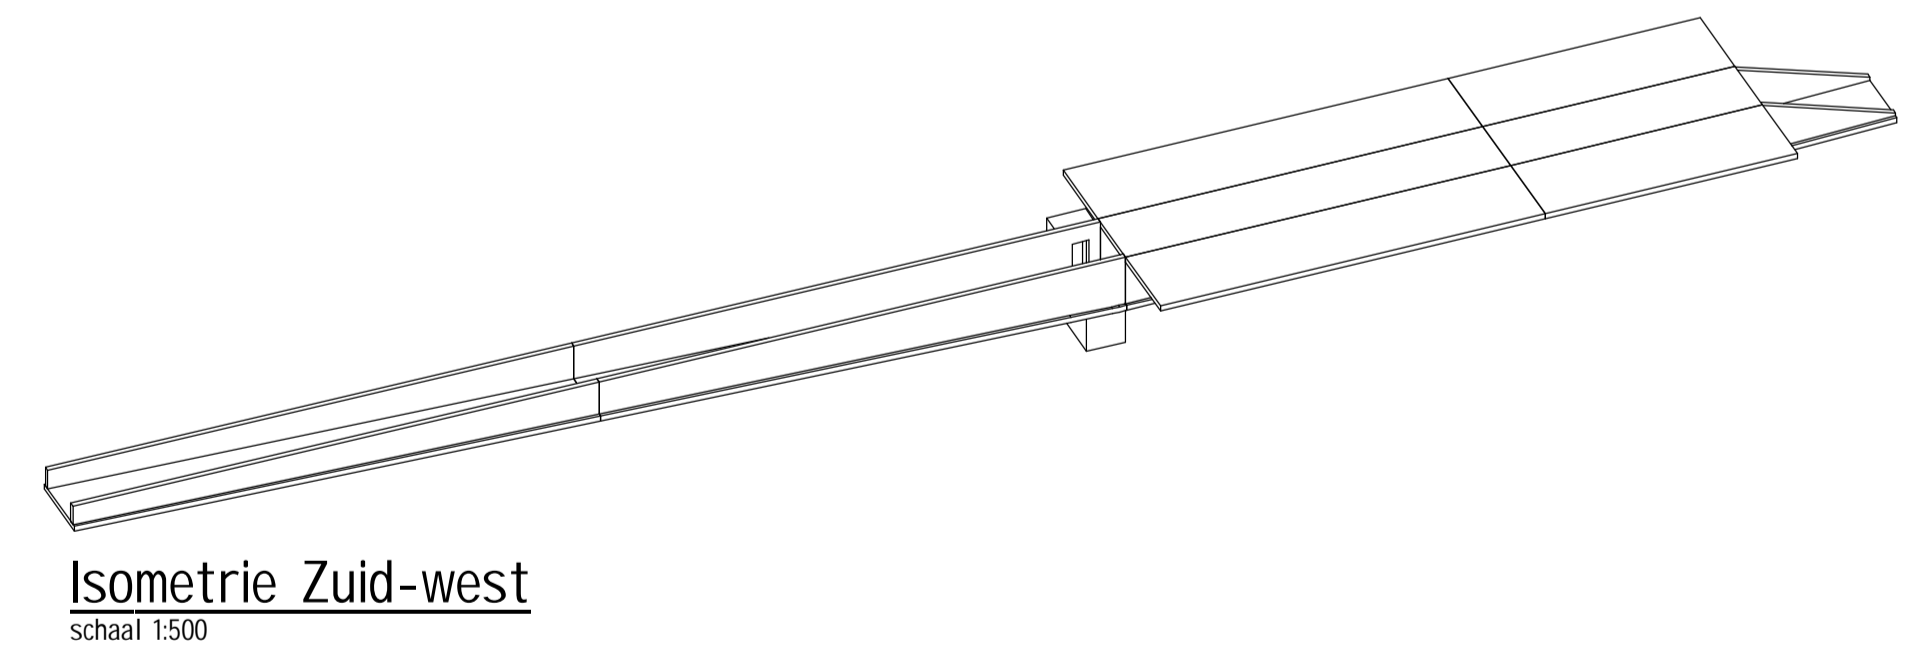

Isometrie Zuid-west
schaal 1:500

OPMERKINGEN

- peilmaten in m tov NAP, coördinaten in m tov RD-stelsel, overige maten in mm
- coördinaten kunnen een mm afwijken
- hoeken in het 360-graden stelsel
- peilmaten t.o.v. betonconstructie tenzij anders vermeld
- Stootplaten indicatief weergegeven
- Geleiderailconstructie niet getekend

2.0	5-9-2018	Pompkelder, leuning toegevoegd	SPo	DGu
1.0	2-3-2018	Eerste uitgave	SPo	KvC
Versie Datum Omschrijving			Getekend	Par. Gecontr. Par.
Opdrachtgever			Besteknr.:	W16198
			Schaal:	div.
			Formaat:	A1
Project			Fase:	
Opstellen PIP en MER t.b.v. realisatie N280-West wegvak Leudal			Voorlopig Ontwerp	
Onderdeel			Status:	
KW1.4.55 Fietstunnel rotonde Noord N273			Definitief	
Tekening nr.:			Versie:	
W16198			2.0	
VO_Tek_105_4				
			Postbus 412 5240 AK Rosmalen Burg. Burgerslaan 44/30 5245 NH Rosmalen Tel. 073 521 64 00 www.wagemaker.nl	